
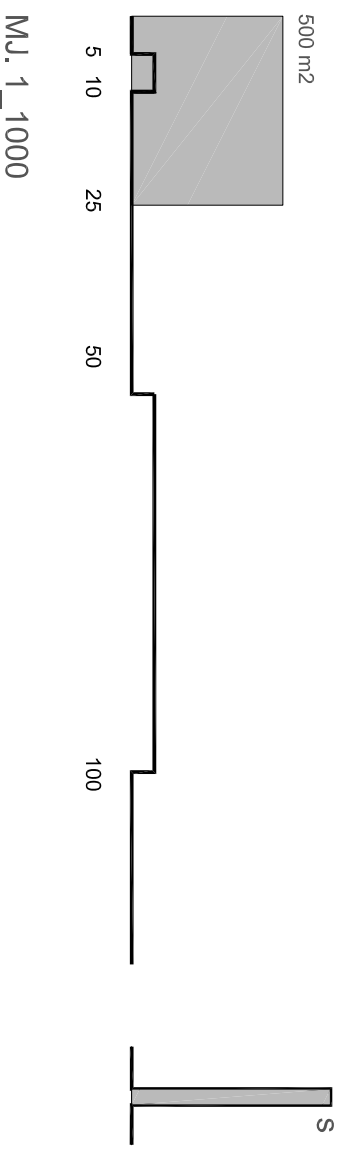
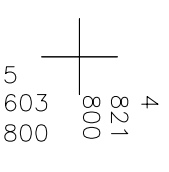


D. RATA 27% 21000 SPURT	tel: 021/245-285 fax: 021/245-852
P.R.	247-10-4/10
INVESTITOR	GRAD TROGIR, TRG IVANA PAULA 2.
NAZIV ZADATKA	SNIMAK ČIŽEM 578/1 I DE. K.O.TROGIR
SAOPŠTJE	POSEBNA GEODETSKA PODLOGA M 1: 1000
IZVRŠIOCI	S. BASIĆ, M.ŠKILJO
PROJEKT PRAMIC:	
ODGOVORNI RUK	SILVIO BASIĆ dipl. ing. geod.
DATUM	VELJAKA 2010
LIST:	1

— KATASTARSKO STANJE
 — TOPOGRAFSKO STANJE

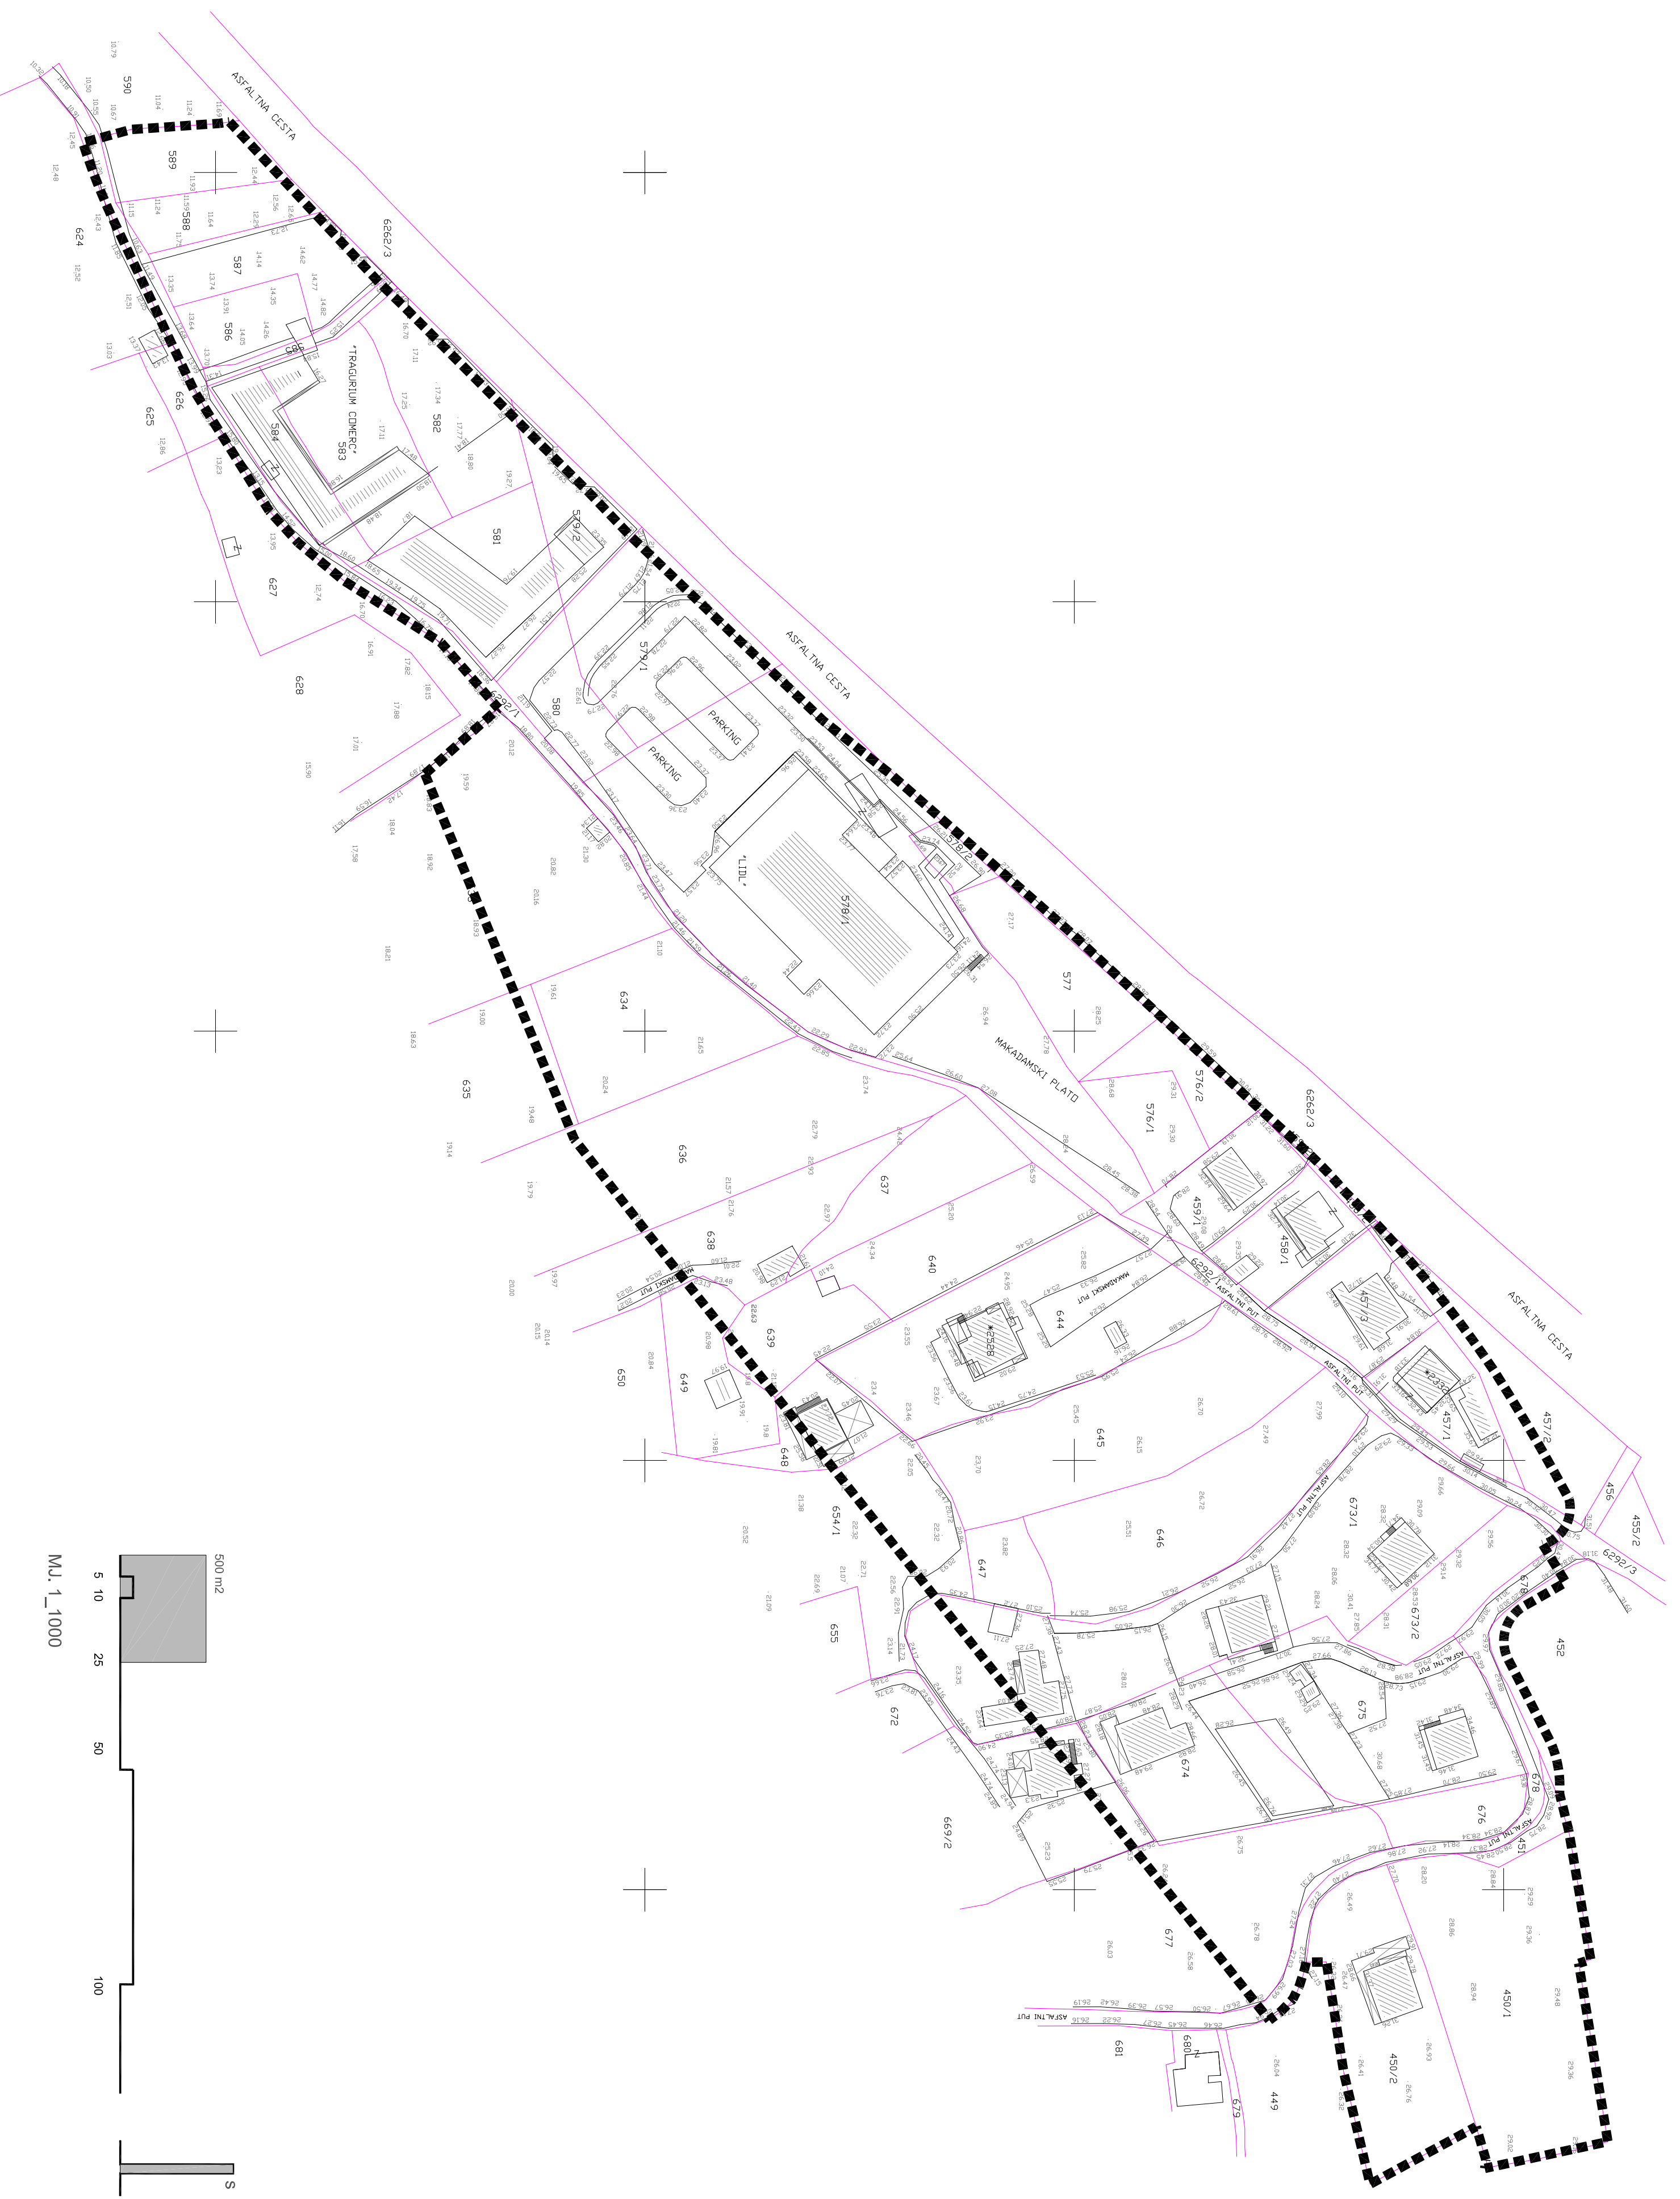

URBANISTIČKI PLAN UREĐENJA POSLOVNE ZONE - POS 4 GRAD TROGIR - **prijedlog plana** 0. POSTOJEĆE STANJE

TUMAČ ZNAKOVLJA:
 GRANICE
 ■■■■■ GRANICA OBUHVATA UPU-4
 ■■■■■ KATASTARSKI BROJ ČESTICE
 450/2
 KATASTARSKO STANJE
 — TOPOGRAFSKO STANJE

Zupanja	SPUITSKO - DALMATINSKA
Grad	GRAD TROGIR
Naziv prostornog plana:	UPU-4 POSLOVNE ZONE POS 4 (UPU 16) - <i>prijedlog plana</i>
Naziv kartografskog prikaza:	POSTOJEĆE STANJE
Broj kartografskog prikaza:	0.
Broj kartografskog prikaza:	Mjerilo kartografskog prikaza: 1:1000
Odlika o izradi plana	Odlika predstavničkog tijela o donošenju plana
Službeni glasilnik Grada Trogira br. 12/11	Službeni glasilnik Grada Trogira br.
Javna rasprava (datum objave)	Javni uvid održan:
Školska Dalmacija	od: _____
	od: _____
Predst. tijela odgovornog za provođenje javne rasprave:	Odgovorna osoba za provođenje javne rasprave:
GRAD TROGIR	(<i>ime, prezime i potpis</i>)
UPRAVNI ODJEL ZA GOSPODARENJE I PROSTORNI KOMUNALNO GOSPODARSTVO	
Swiglasnost na planu prema datumu 97. Zakona o prostornom uređenju i graditeljstvu (NN 78/07, 38/09, 55/11, 19/11)	
Klasa:	
Urbroj:	
Pravna osoba/tijelo koje je izradilo plan:	BBB VECON PROJEKT d.o.o. PROJEKCIJSKI I INŽENJERSKI KANTORING Put: Pula 45, Šibenik T: 021 238 539 E: info@vecon.hr
Predst. pravne osobe/tijela koje je izradilo plan:	Odgovorna osoba:
Odgovorni voditelj:	Helena Čerina, diplomiranih.
Stručni tim u izradi plana:	5. LEILA KADIĆ, diplomiranih. 6. M. RADE GUSIĆ, diplomiranih. 7. IVO KUKAVIĆ, diplomiranih. 8. MILČEN ZVANIĆ, diplomiranih.
1. HELENA ČERINA, diplomiranih. 2. JELENA MERČER-JAČIĆ, diplomiranih. 3. TOMISLAV MIHOVIĆ, diplomiranih. 4. LEILA KADIĆ, diplomiranih.	Predst. predstavničkog tijela: GRAD TROGIR GRUŠKO VLEČE
	(<i>ime, prezime i potpis</i>)
Istovjetnost ovog prostornog plana s izvornikom objavljuje:	Pечат nadležnog tijela:
(<i>ime, prezime i potpis</i>)	