


\\infocor-t-nc_infocor\ta\vnem\proj\253_FT_TROGIR\Infocor\ta.jpg	
SPLIT - DOMOVINSKOG RATA 27C TEL: 021 345285 infocor@mail.com	
RADNI ZADATAK	253/08
INVESTITOR	GRAD TROGIR
NAZIV ZADATAKA	IZRAĐA POSEBNE GEODETSKE PODLOGE
KAT. OPĆINA	TROGIR
SADRŽAJ	SITUACIJA
IZVRSIOCI	Petar Stoničić, ing. geod.
ODGOVORNI RUK.	Silvio Bašić, dipl. ing. geod.
PRIMO	
datum	02.09.2008
LIST:	

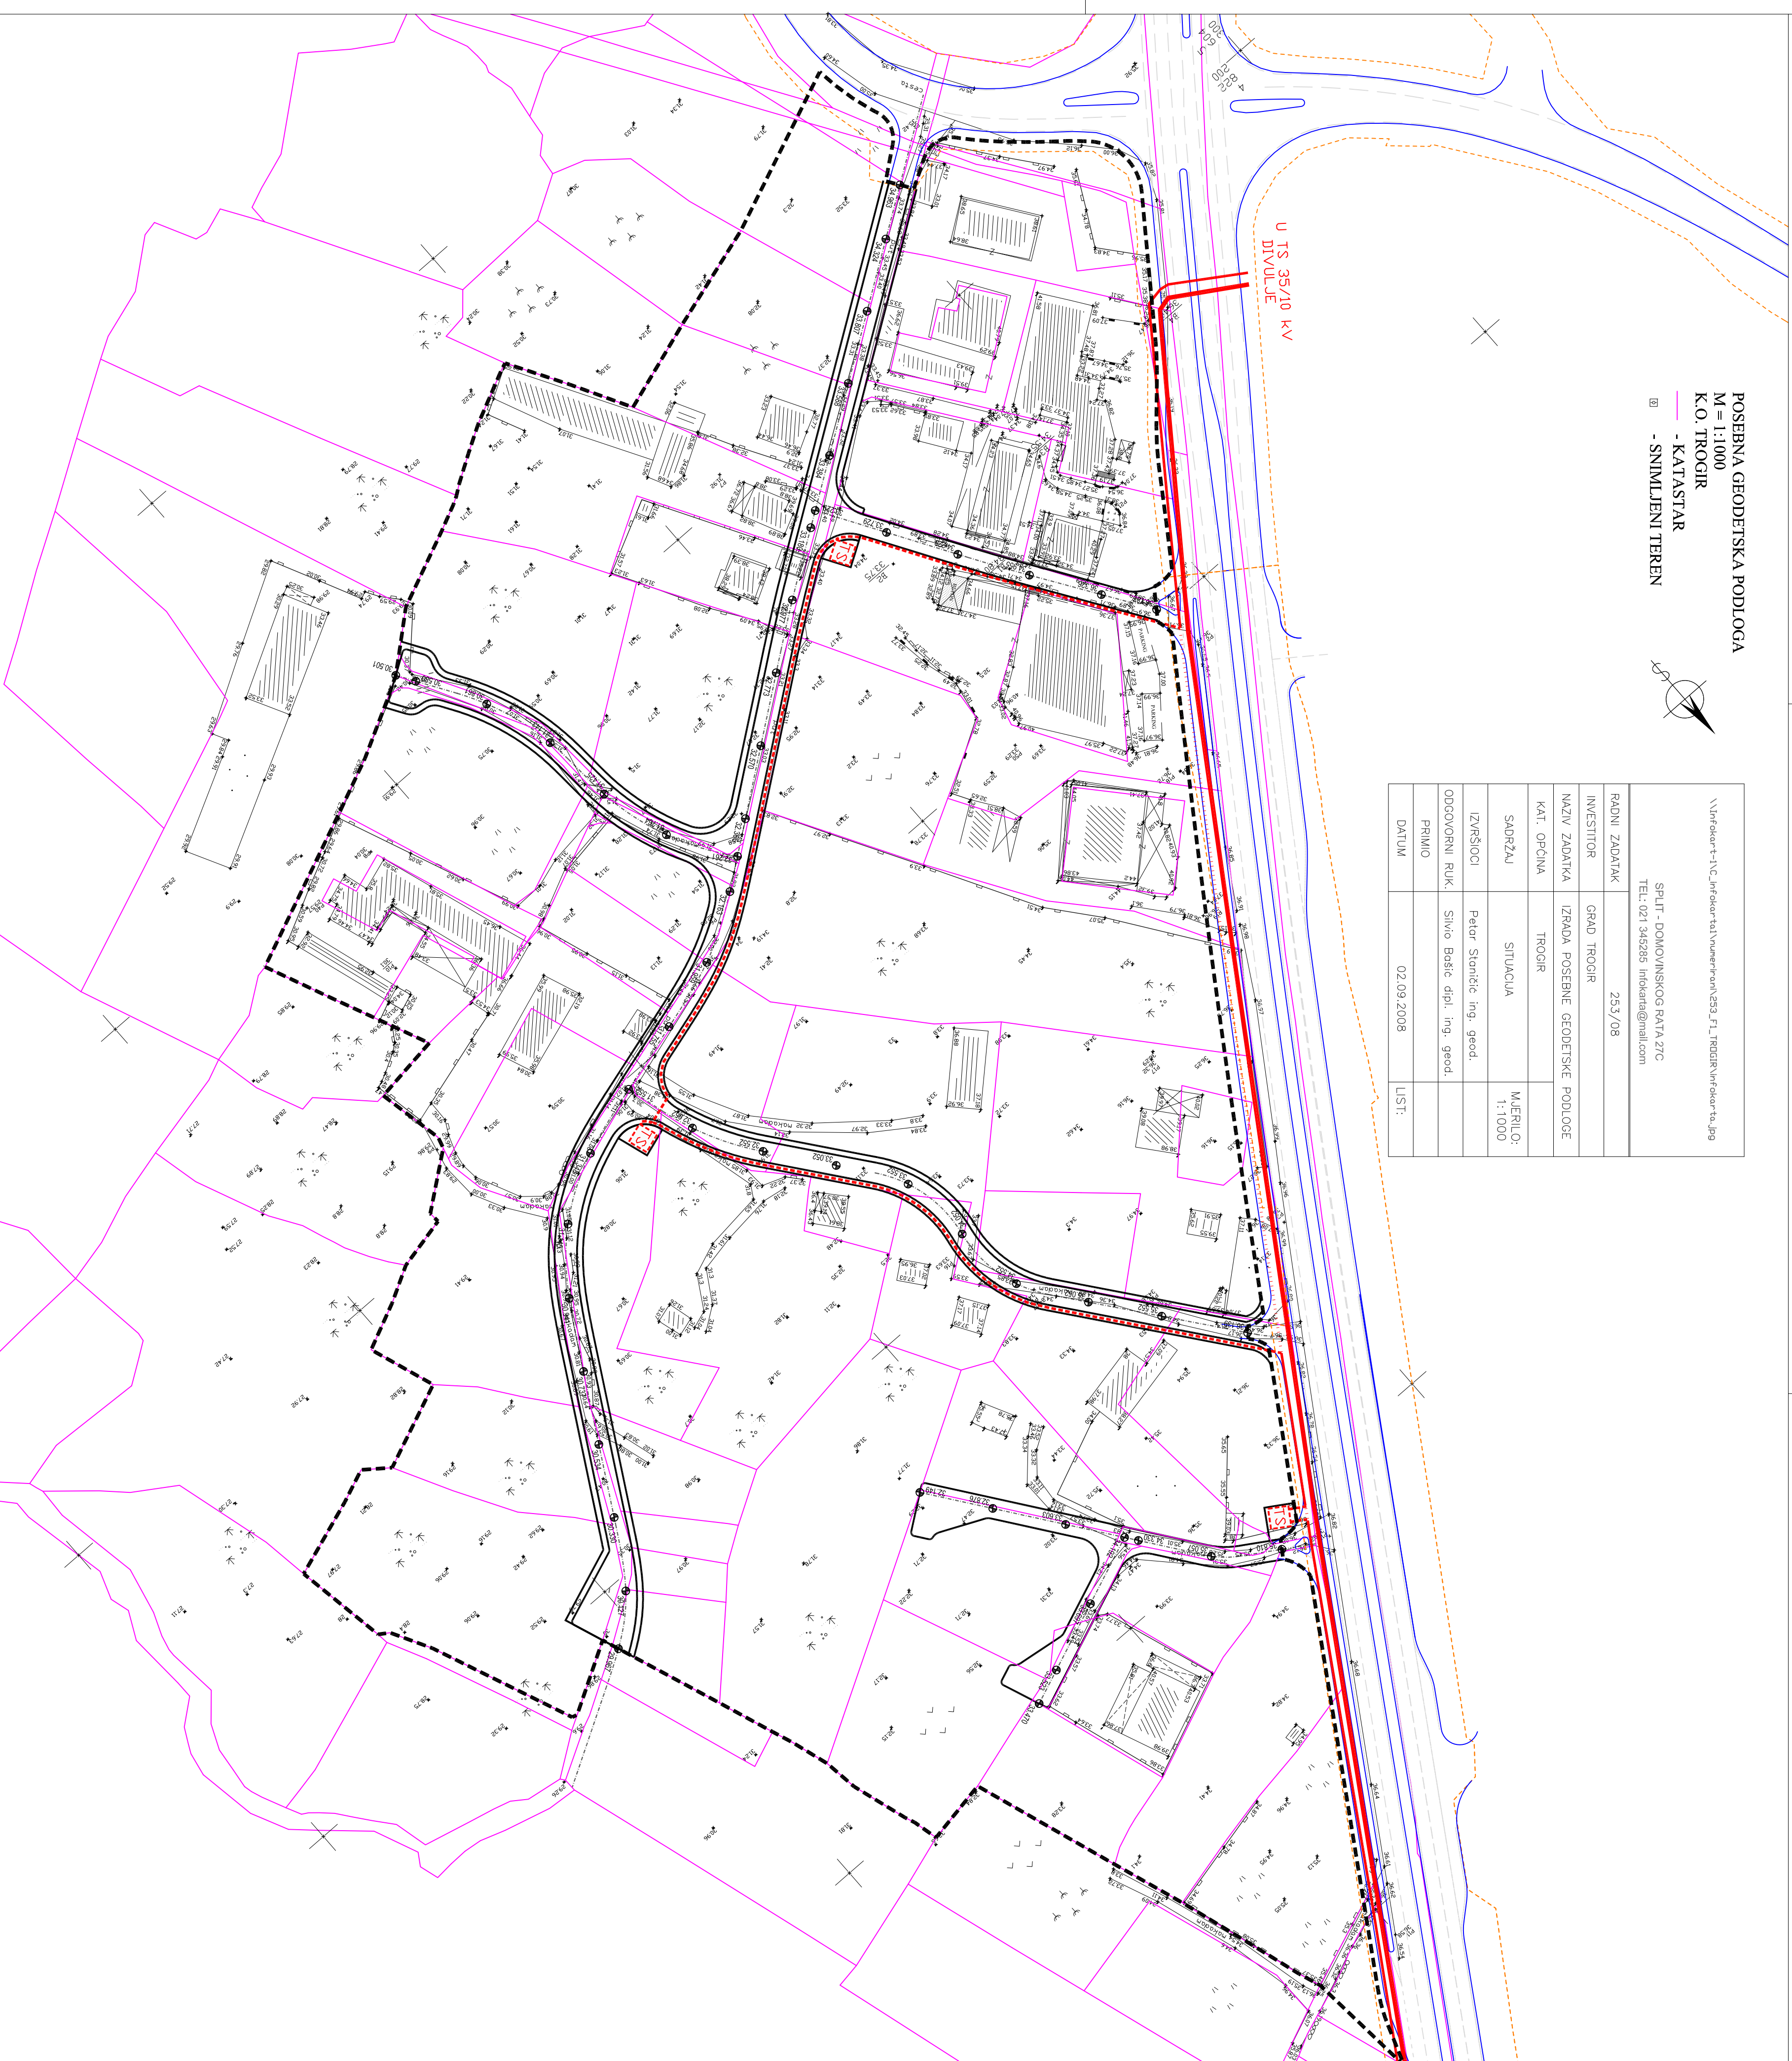

URBANISTIČKI PLAN UREĐENJA

POSLOVNE ZONE - POS 3

2. PROMETNA, ULIČNA I KOMUNALNA INFRASTRUKTURNA MREŽA

2d. Energetski sustav

- Granice**
- Granica obuhvata plana
- Elektroenergetika**
- Električna 35kV vod
 - Električna 10kV vod
 - Električna ukidanje 10kV voda
 - Električna 10kV vod - Planirani
 - Planirana trafostanica

- Prometne površine**
- Ceste



Županija splitsko-dalmatinska	Grad Trogir
Naziv prostornog plana:	Urbanistički plan uređenja Poslovne zone - POS 3
Naziv kartografskog prikaza:	Energetski sustav
Broj kartografskog prikaza:	2d
Mjerilo kartografskog prikaza:	1:1000
Odlika o izradi UPU-a:	Odlika predstavničkog tijela o donošenju plana: "Službeni glasnik Grada Trogira" broj 09/09
"Službeni glasnik Grada Trogira", broj 02/08	Javni uvid održan od: 05. ožujka 2009. do: 03. travnja 2009.
Javna rasprava (datum objave): Slobodna Dalmacija 25. veljače 2009.	Odgovorna osoba za provođenje javne rasprave: Ozana Šuštić, dipl.ing.arh.
Pечат tijela odgovornog za provođenje javne rasprave:	
Suglasnost na plan prema članku 97. Zakona o prostornom uređenju i graditeljstvu (NN 76/07) Ministarstvo zaštite okoliša prostornog uređenja i graditeljstva (Uprava za prostorno uređenje) broj suglasnosti Klasa : 350-02/09-13 datum : 06. kolovoza 2009. Urbroj : 331-06-09-3	INSTITUT IGH d.d., Sektor IGH Projekt Zaod za planiranje, studije i zaštitu okoliša Odjel za prostorno planiranje
Pravna osoba koja je izradila plan:	Odgovorna osoba:
Pечат osobe koja je izradila plan:	Mario Crnjak, dipl.ing.grad.
Odgovorna voditeljica plana:	Ivana Bojić, dipl.ing.arh.
Stručni tim u izradi plana: IGH d.d. 1. Ivana Bojić, dipl.ing.arh. 2. Ivana Bakorić, mag.ing.arh.	3. Mario Zelić, dipl.ing.prom. 4. Ante Račić, dipl.ing.grad. 5. Ante Kovačević, dipl.ing.el. 6. Rida Ristić, ENITER d.o.o.Split
Pечат predstavničkog tijela:	Predsjednik predstavničkog tijela: Pero Maravić
Istovjetnost ovog prostornog plana s izvornikom ovjerava:	Pечат nadležnog tijela: